


WO_MUF
 Dahlemer Weg 247
 14167 Steglitz-Zehlendorf
 2 x M4.3 322 Bewohner
 (Variante M)

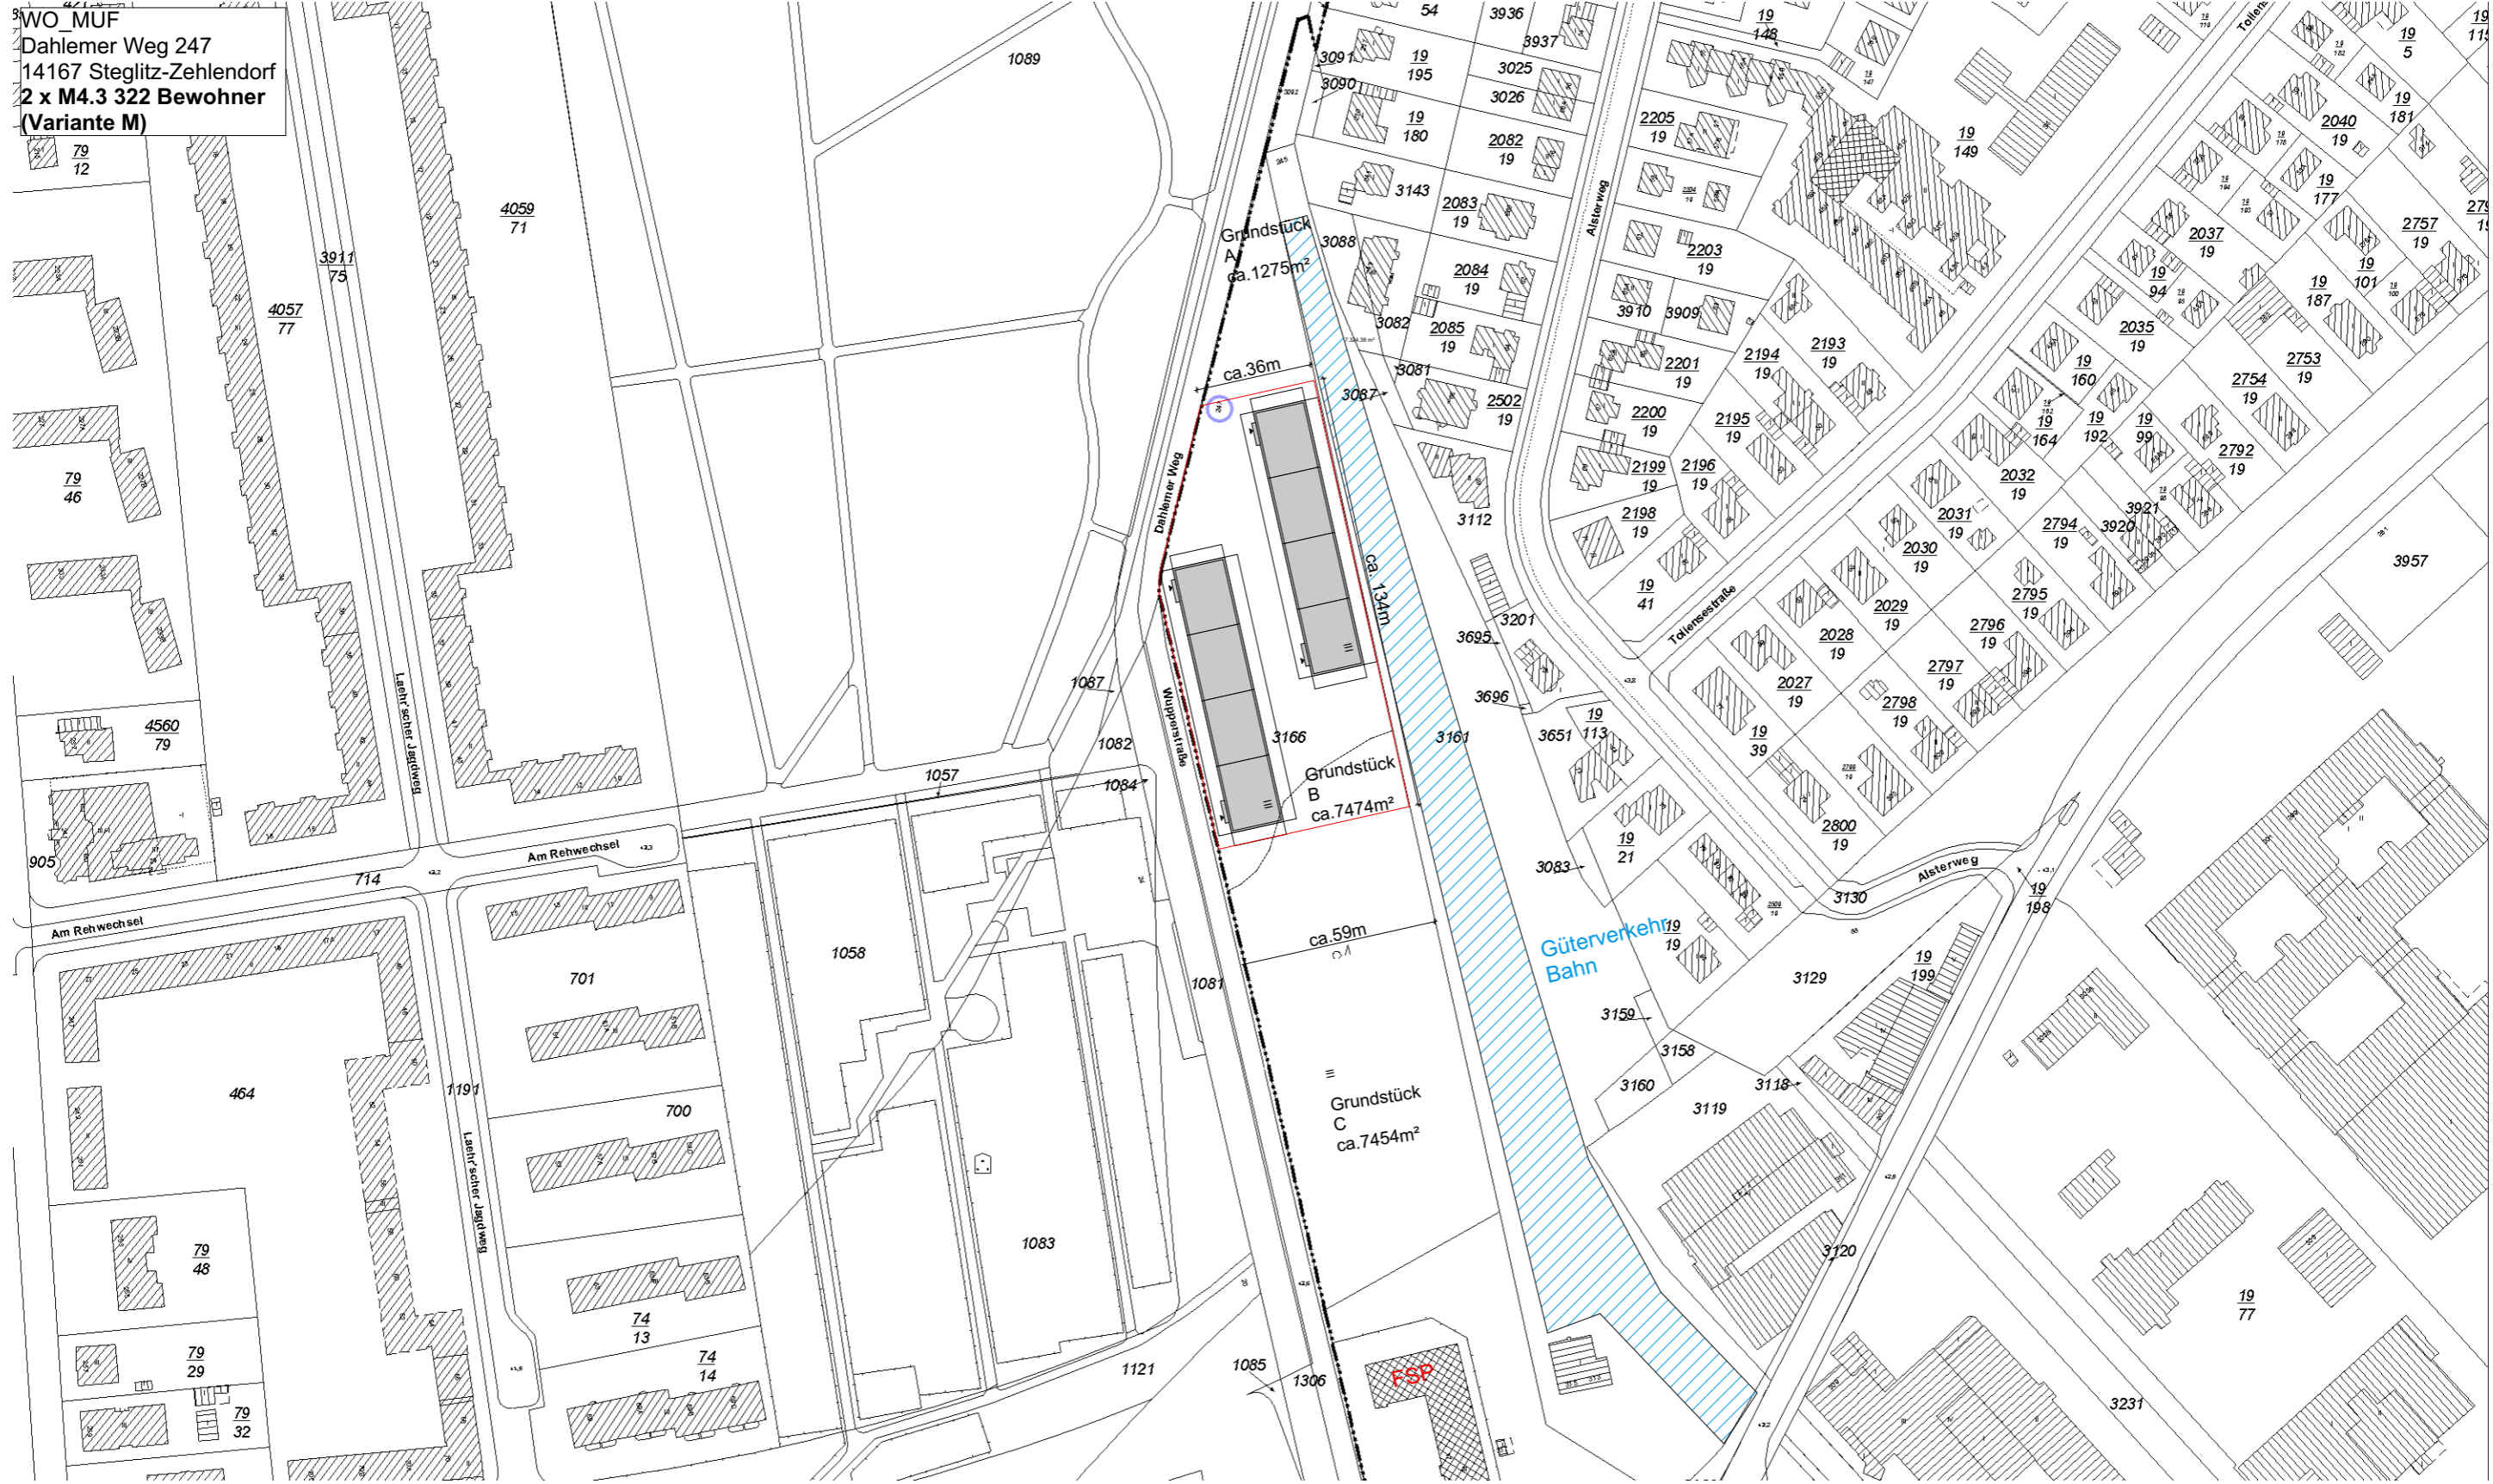

Senatsverwaltung für Stadtentwicklung und Wohnen, V
 Fehrbelliner Platz 2
 10707 Berlin

Leitung Entwurfsarbeiten
 Senatsverwaltung für
 Stadtentwicklung
 Abt. V A; Herr Pohlmann
 Fehrbelliner Platz 2
 10707 Berlin

Planverfasser
 aim busse architekten ingenieure
 Regensburger Straße 25
 10777 Berlin
 Tel. 030 23 63 148-0

Datum
 31.07.2018

Gewerk

Leistungsphase
 LP 1

gezeichnet
 Y.L.Sun

Liegenschaftsnr.

Plangröße
 A3 (420 x 297)

Planbezeichnung

Maßstab
 1:2000

Projekt
 WO_MUF

Planinhalt
 WO MUF Implementierung Dahlemer Weg 247

Vorabzug